



**Stadt Leipzig**

Der Oberbürgermeister

Stadt Leipzig • Amt 66 • 04092 Leipzig

Herrn  
Gerd Voigt  
Verein der Freunde von Marienbrunn e.V.  
Am Bogen 6  
04277 Leipzig

**Verkehrs- und Tiefbauamt**

Abteilung Stadtbeleuchtung Prager Straße  
118-136  
04317 Leipzig  
Bearbeiter/-in:  
Herr Barth  
Raum:  
Tel.: 0341-1239001  
Fax: 0341-1239002  
E-Mail: rainer.barth@leipzig.de

Ihr Zeichen/Ihre Nachricht vom

Unser Zeichen

Datum

66.7-bar

7.02.2019

### **Neue Straßenbeleuchtung für die Gartenstadt Marienbrunn**

Sehr geehrter Vereinsmitglieder,

ich möchte Ihnen den gegenwärtigen Sachstand zum Austausch der öffentlichen Straßenbeleuchtung in der Gartenstadt Marienbrunn mitteilen.

Die am 18. Oktober 2018 durchgeführte Bemusterung wurde mit großem Interesse von den Anwohnern wahrgenommen. Die Teilnehmern übergaben 49 Bewertungsbögen an die Abteilung Stadtbeleuchtung.

Über 98 % der Teilnehmer haben sich für das Modell mit der satinierten (matten) Dachhaube und das mattierte Glas entschieden. Vereinzelt wurde der Wunsch nach einer „wärmeren“ Lichtfarbe geäußert. Anregungen gab es auch zum Aufstellen der Lichtmaste (ohne Grundplatte) und bei gebäudenahen Standorten, den rückwertigen Lichtaustritt zu begrenzen.

Die Abteilung Stadtbeleuchtung bereitet gegenwärtig die Planung und Ausschreibung der Leuchten und Lichtmaste vor.

Die Umsetzung und Realisierung wird von der Bereitstellung der finanziellen Mittel abhängig werden. Zielstellung ist es, mit dem Austausch der ersten Lichtpunkte im Jahr 2019 zu beginnen.

Als Anlage erhalten Sie den Lageplan mit den auszutauschenden Lichtpunkten.

Ich möchte mich nochmals beim Vorstand und den Anwohnern für die aktive Teilnahme bei der Abendveranstaltung vor Ort bedanken.


Mit freundlichen Grüßen

im Auftrag

Barth

Abteilungsleiter  
Stadtbeleuchtung



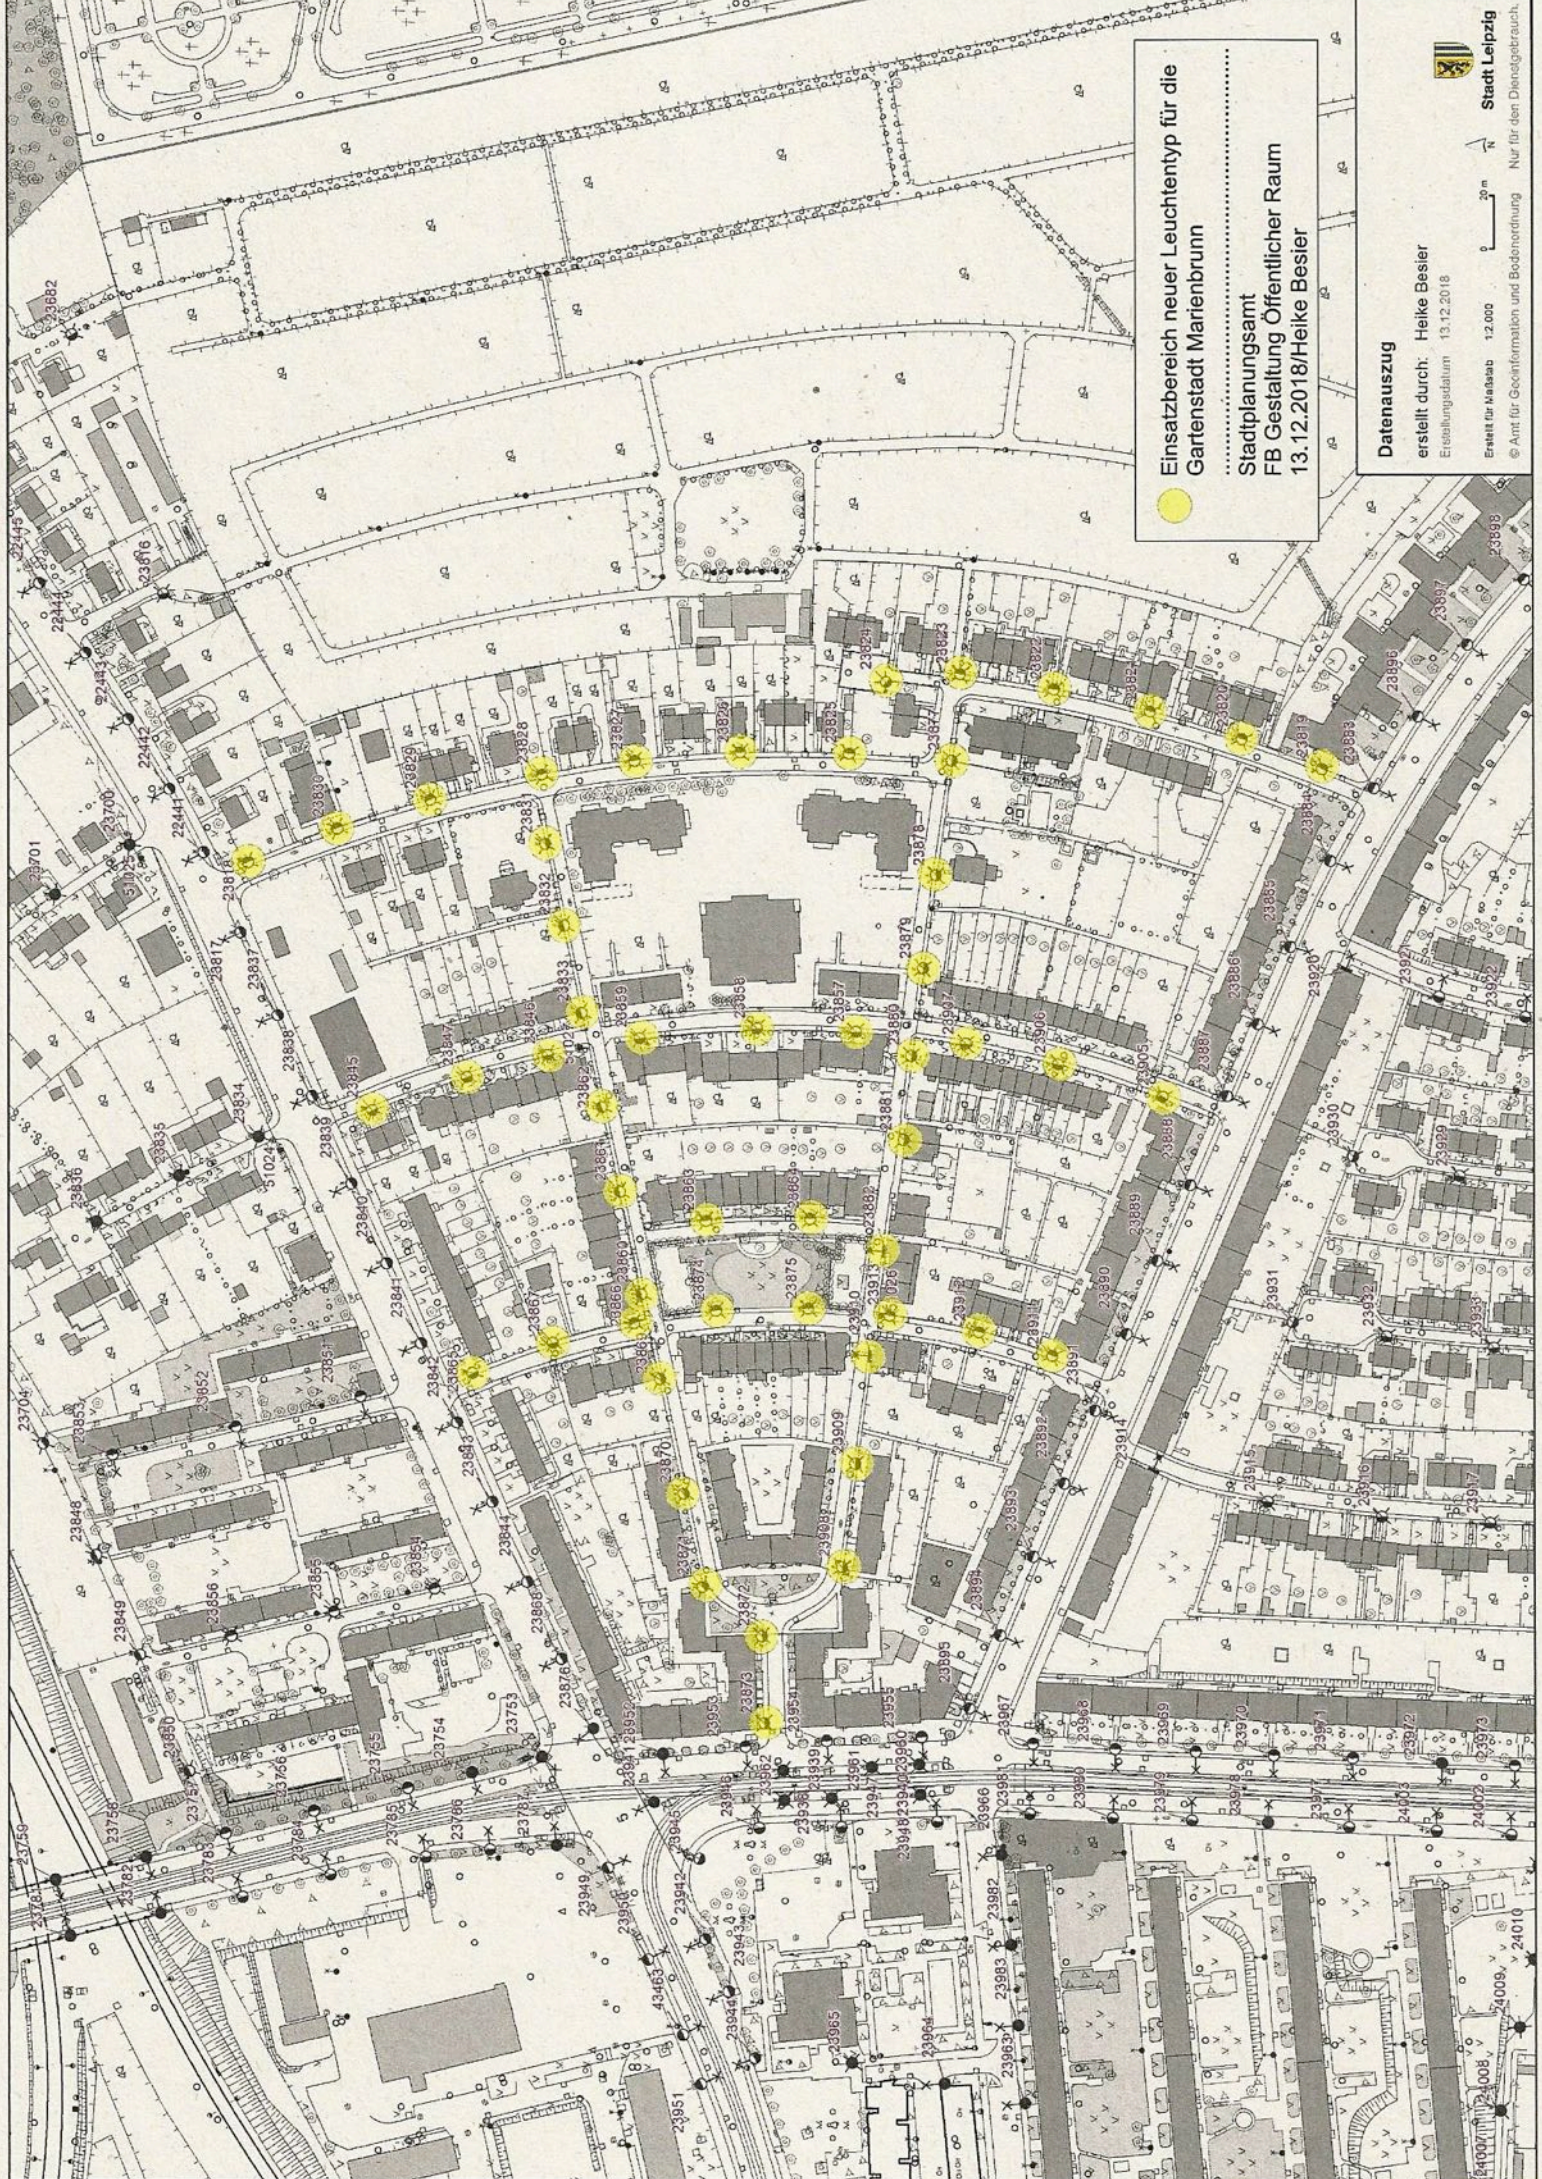

Einsatzbereich neuer Leuchtentyp für die  
Gartenstadt Marienbrunn  
.....  
Stadtplanungsamt  
FB Gestaltung Öffentlicher Raum  
13.12.2018/Heike Besier



Datenauszug

erstellt durch: Heike Besier  
Erstellungsdatum 13.12.2018

Erstellt für: Maßstab 1:2.000  
© Amt für Geoinformation und Bodenordnung



Stadt Leipzig

Nur für den Dienstgebrauch

